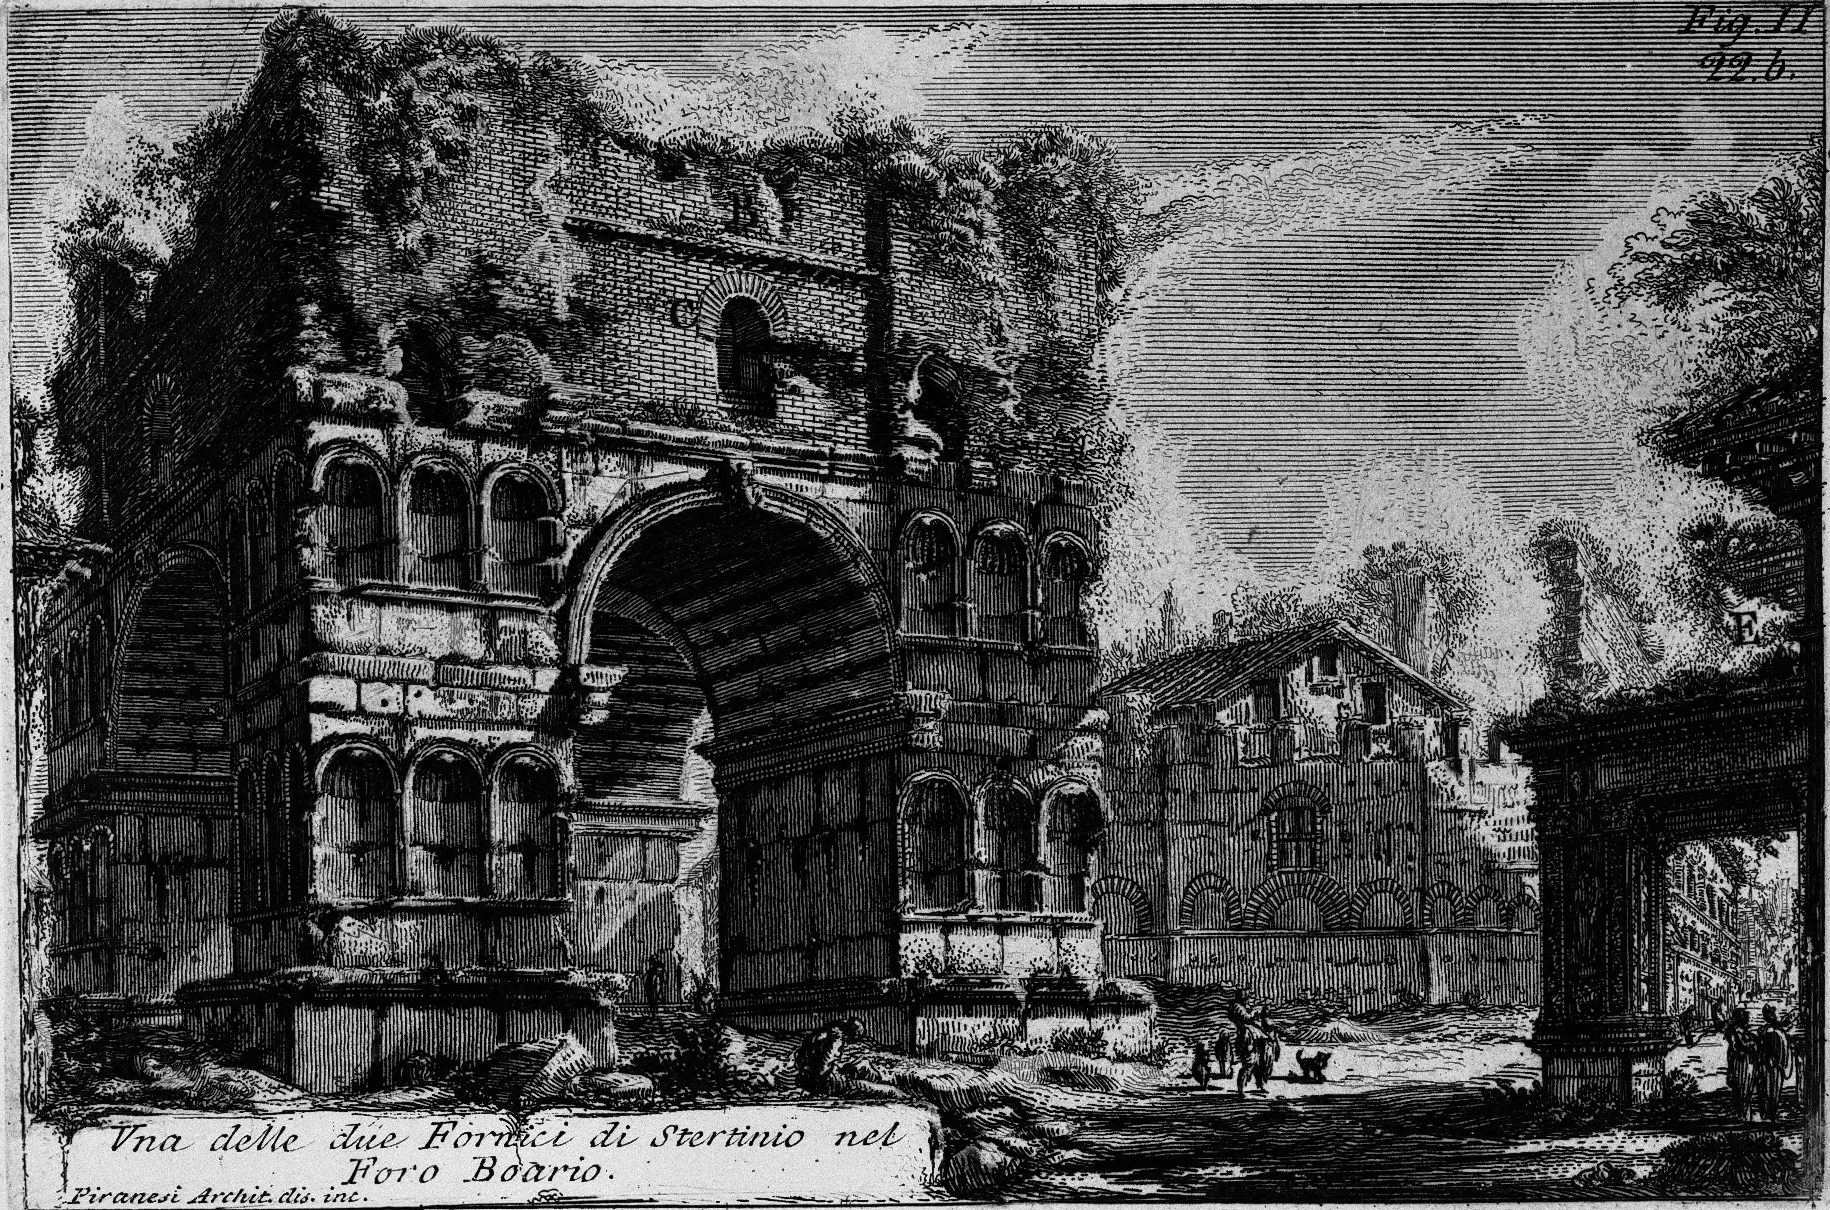

Vna delle due Fornici di Stertinio nel Foro Boario.

Piranesi Archit. dis. inc.